



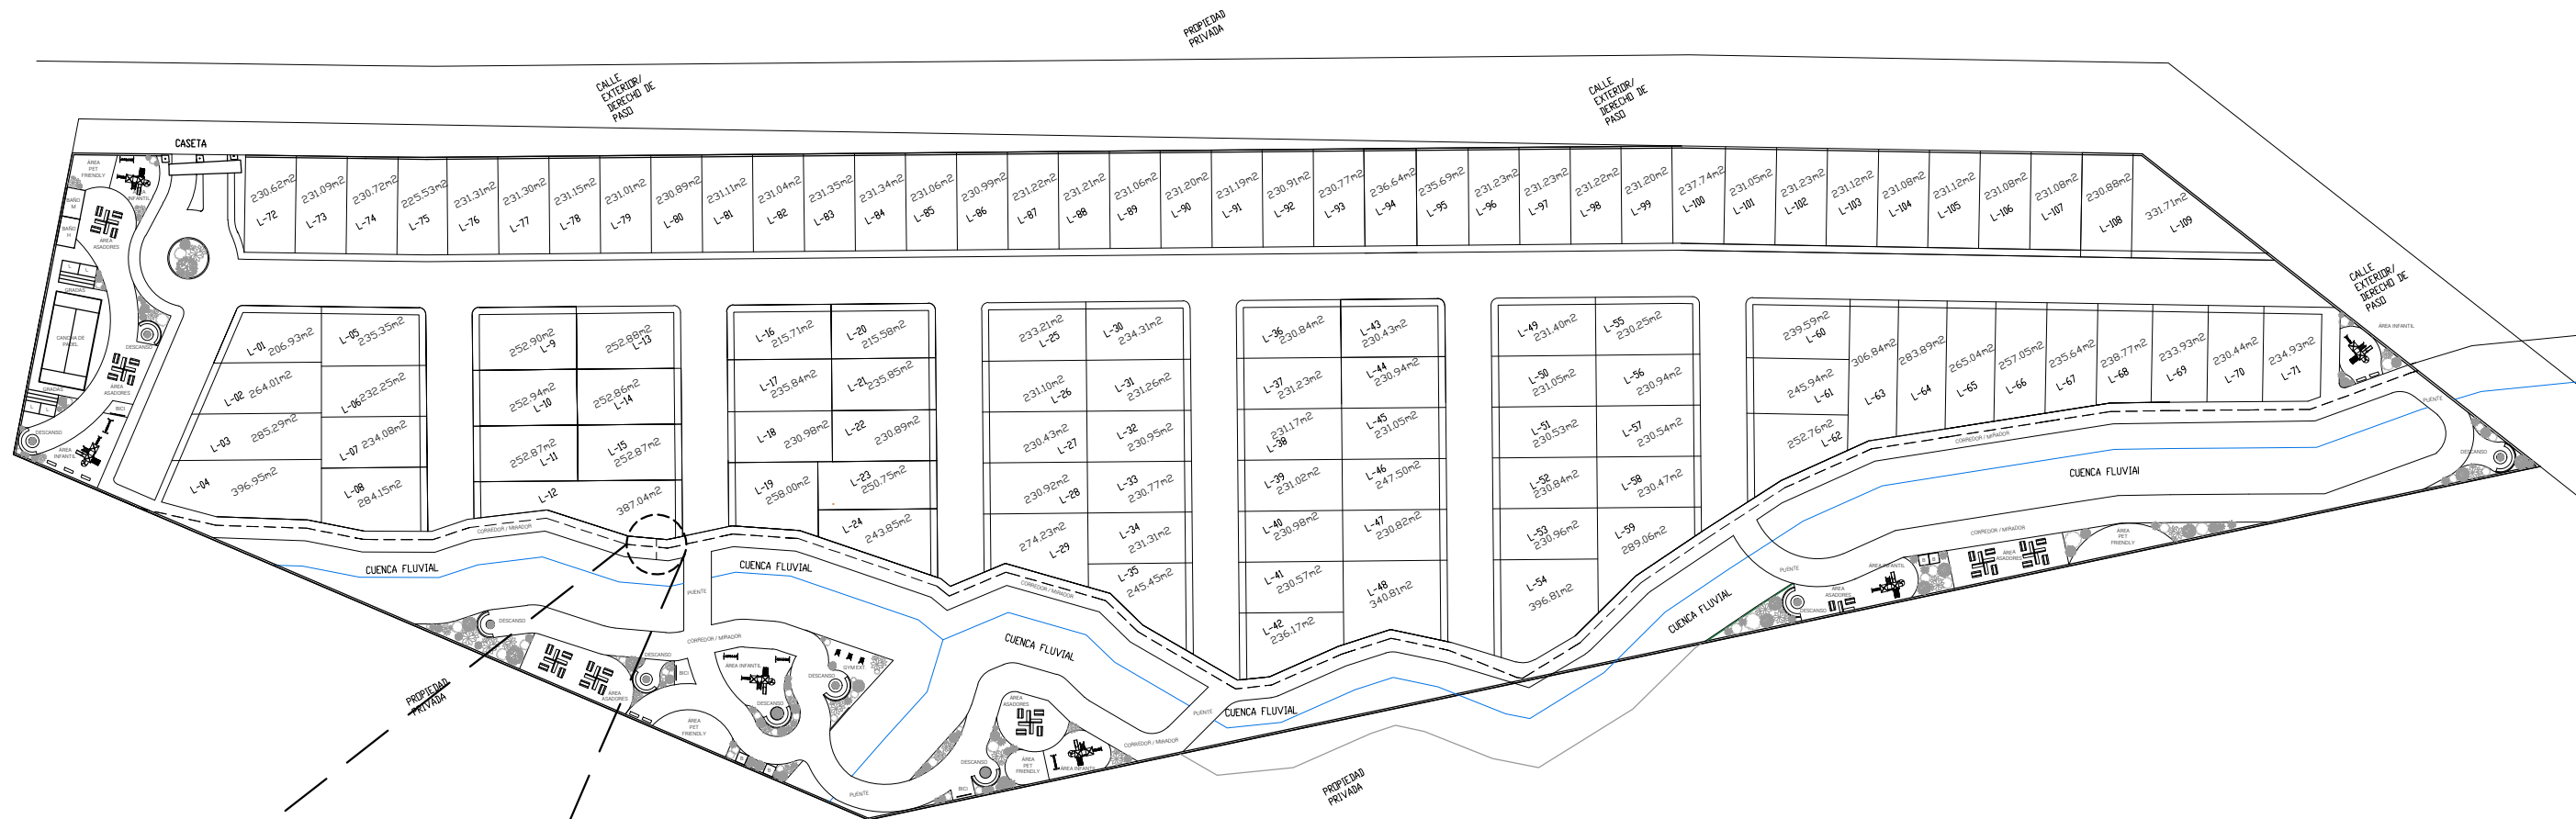

01 PLANTA ARQUITECTONICA ESC. 1:1500

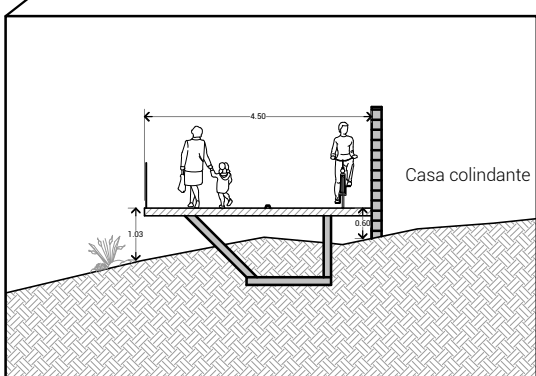


DETALLE 01  
SECCIÓN CORREDOR / MIRADOR  
Ciclovía 1.5 km

**ESTUDIO COLABORA**  
ARQUITECTURA INTERIORISMO  
ARQ. LISTELA HERMOSILLO  
614.540.3444

PROPIETARIO  
DCU DESARROLLOS CAMPESTRES  
NOMBRE DEL PROYECTO  
AMENIDADES HACIENDA DE VILLA

TIPO DE PLANO  
ARQUITECTONICA  
PLANO  
PLANTA

ESCALA  
INDICADA  
FECHA  
JULIO 2024

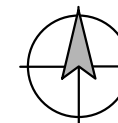

A-01